



2-7107001

Кадастровый паспорт здания, сооружения, объекта незавершенного строительства

Лист № 1 , всего листов 1

объект незавершенного строительства

(вид объекта недвижимого имущества)

Дата 18.04.2011Кадастровый номер -Инвентарный номер (ранее присвоенный учетный номер) 069:401:002:000144840

1. Описание объекта недвижимого имущества

1.1. Наименование Объект незавершенного строительства

1.2. Адрес (местоположение): многоквартирного дома

Субъект Российской Федерации	Томская область	
Район	-	
Муниципальное образование	Тип	городской округ
	Наименование	Томск
Населенный пункт	Тип	город
	Наименование	Томск
Улица (пр-т, пер, шоссе, бульвар и т.д.)	Тип	улица
	Наименование	Советская
Номер дома	69	
Номер корпуса (строения)	-	
Номер строения	-	
Литера	А	
Иное описание местоположения	-	

1.3. Основная характеристика: площадь застройки 2284,6 Кв. м.
(тип) (значение) (единица измерения)степень готовности объекта незавершенного строительства 79,6%1.4. Назначение: жилое1.5. Этажность:
количество этажей 10, Цокольный , количество подземных этажей 11.6. Год ввода в эксплуатацию (завершения строительства) -1.7. Кадастровый номер земельного участка (участков), в пределах которого расположен объект недвижимого имущества -1.8. Предыдущие кадастровые (условные) номера объекта недвижимого имущества: -1.9. Примечание: Сведения о наличии запрещения или ареста отсутствуют;
Кадастровый паспорт составлен по состоянию на 31.12.2010 г.
Общая площадь 16200,3 кв.м.1.10. ФГУП "Ростехинвентаризация - Федеральное БТИ"
Свидетельство об аккредитации Серия РН-I № 000414 от 25.10.2007(Наименование органа или организации)
Руководитель (уполномоченное лицо) _____

Кадастровый паспорт

объекта незавершенного строительства



(вид объекта недвижимого имущества)

Лист № 1 , всего листов 1

Кадастровый номер _____ - _____


Инвентарный номер (ранее присвоенный учетный номер) _____ 069:401:002:000144840 _____

2. Ситуационный план объекта недвижимого имущества

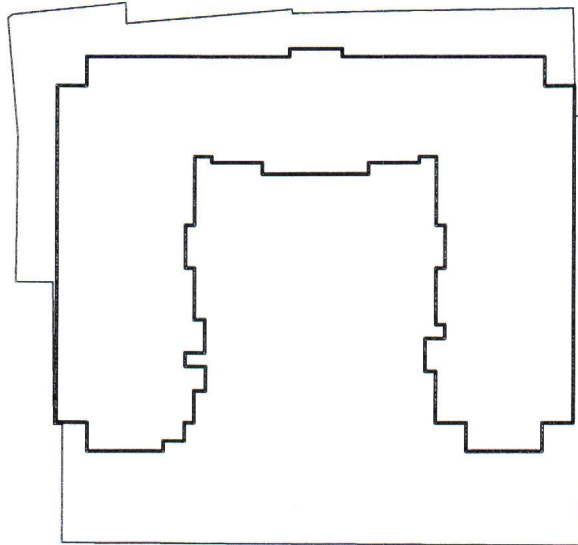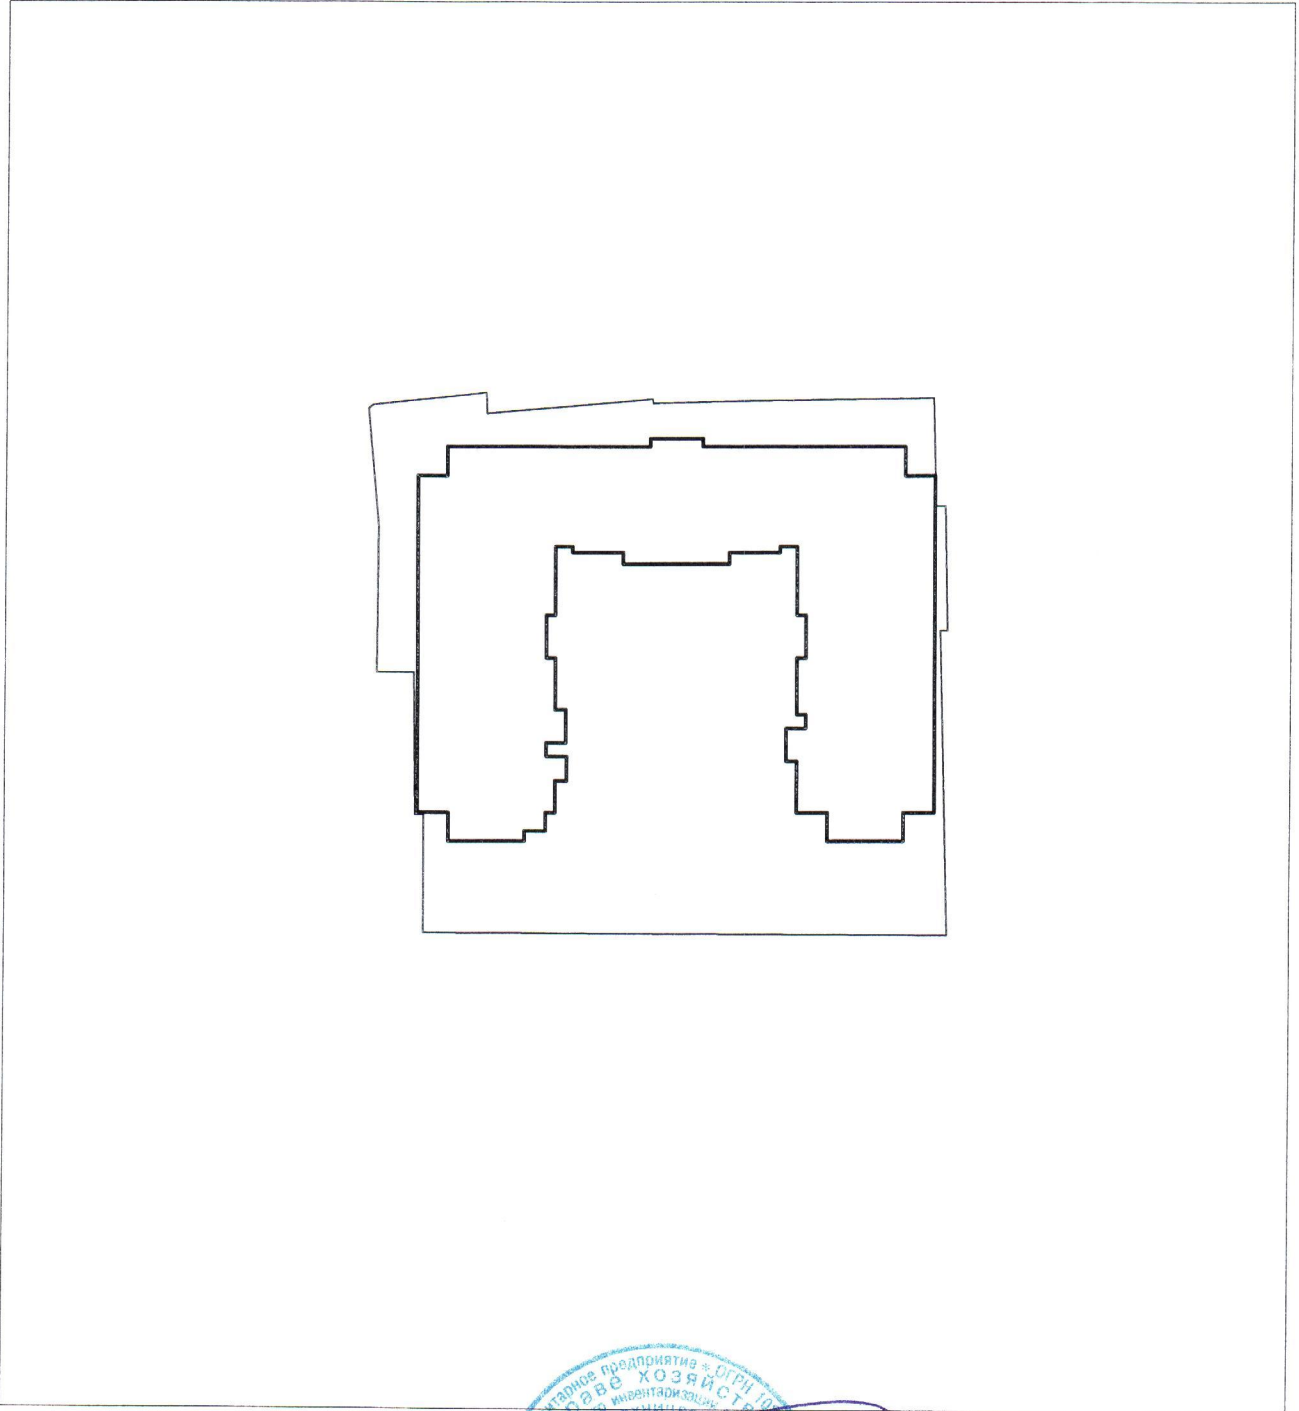

Масштаб 1: 1000

Руководитель (уполномоченное лицо)

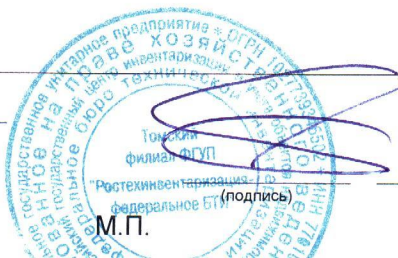

Е.Ю. Гитис

(инициалы, фамилия)